

NARCIS DE ROOS

Overzicht Exterieur Definitief Ontwerp

31 juli 2020



VALTOS ARCHITECTEN



Impressies exterieur zuidwest hoek nieuwe situatie met zicht op hoofdentree



Impressies exterieur zuidwest hoek nieuwe situatie met zicht op kopgevel opgetilde gymzaal



Westgevel nieuwe toestand

schaal 1 : 100



Zuidgevel nieuwe toestand

schaal 1 : 100



Oostgevel, nieuwe toestand



Noordgevel, nieuwe toestand

schaal 1 : 100



Zuidgevel bestaande toestand

schaal 1:100




Westgevel bestaande toestand

schaal 1:100



Oostgevel bestaande toestand

schaal 1 : 100

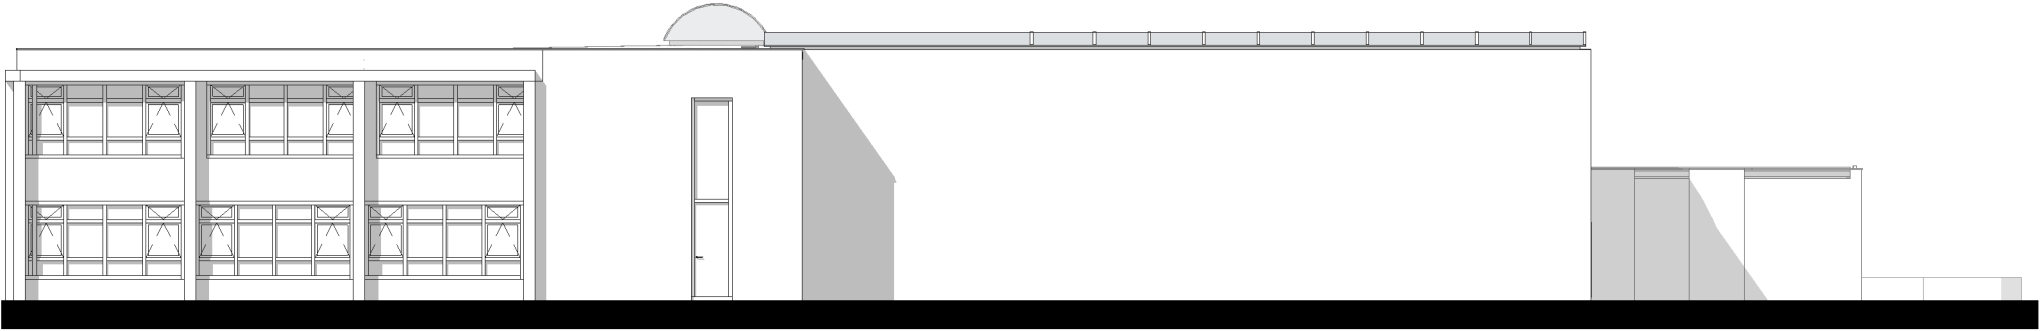

Noordgevel bestaande toestand





- Kas
- Mossedum dak (middel)
- Mossedum dak (laag)
- Rubber tegelpad

DAK VERDIEPING

NIEUWE SITUATIE

SCHAAL 1:200

