

NARCIS DE ROOS

Overzicht Interieur Definitief Ontwerp

31 juli 2020



VALTOS ARCHITECTEN



Impressie centrale plein



Impressie speelplein met zicht op tribunetrap



Impressie kookstudio



Impressie leerplein onderbouw met zicht op BEVO lokaal



Impressie BEVO lokaal



Impressie muziek- & danslokaal



Impressie groepsruimte kinderdagopvang met zicht op naastgelegen groepsruimte en centrale sanitaire groep



Impressie 'verdiepingshart'; combinatie van huis en plein met grotere hoogte




Impressie van een buurt, gezien vanaf een leerplein



Impressie van een huis met 'open gevels' waardoor er een natuurlijke relatie met de buurt ontstaat



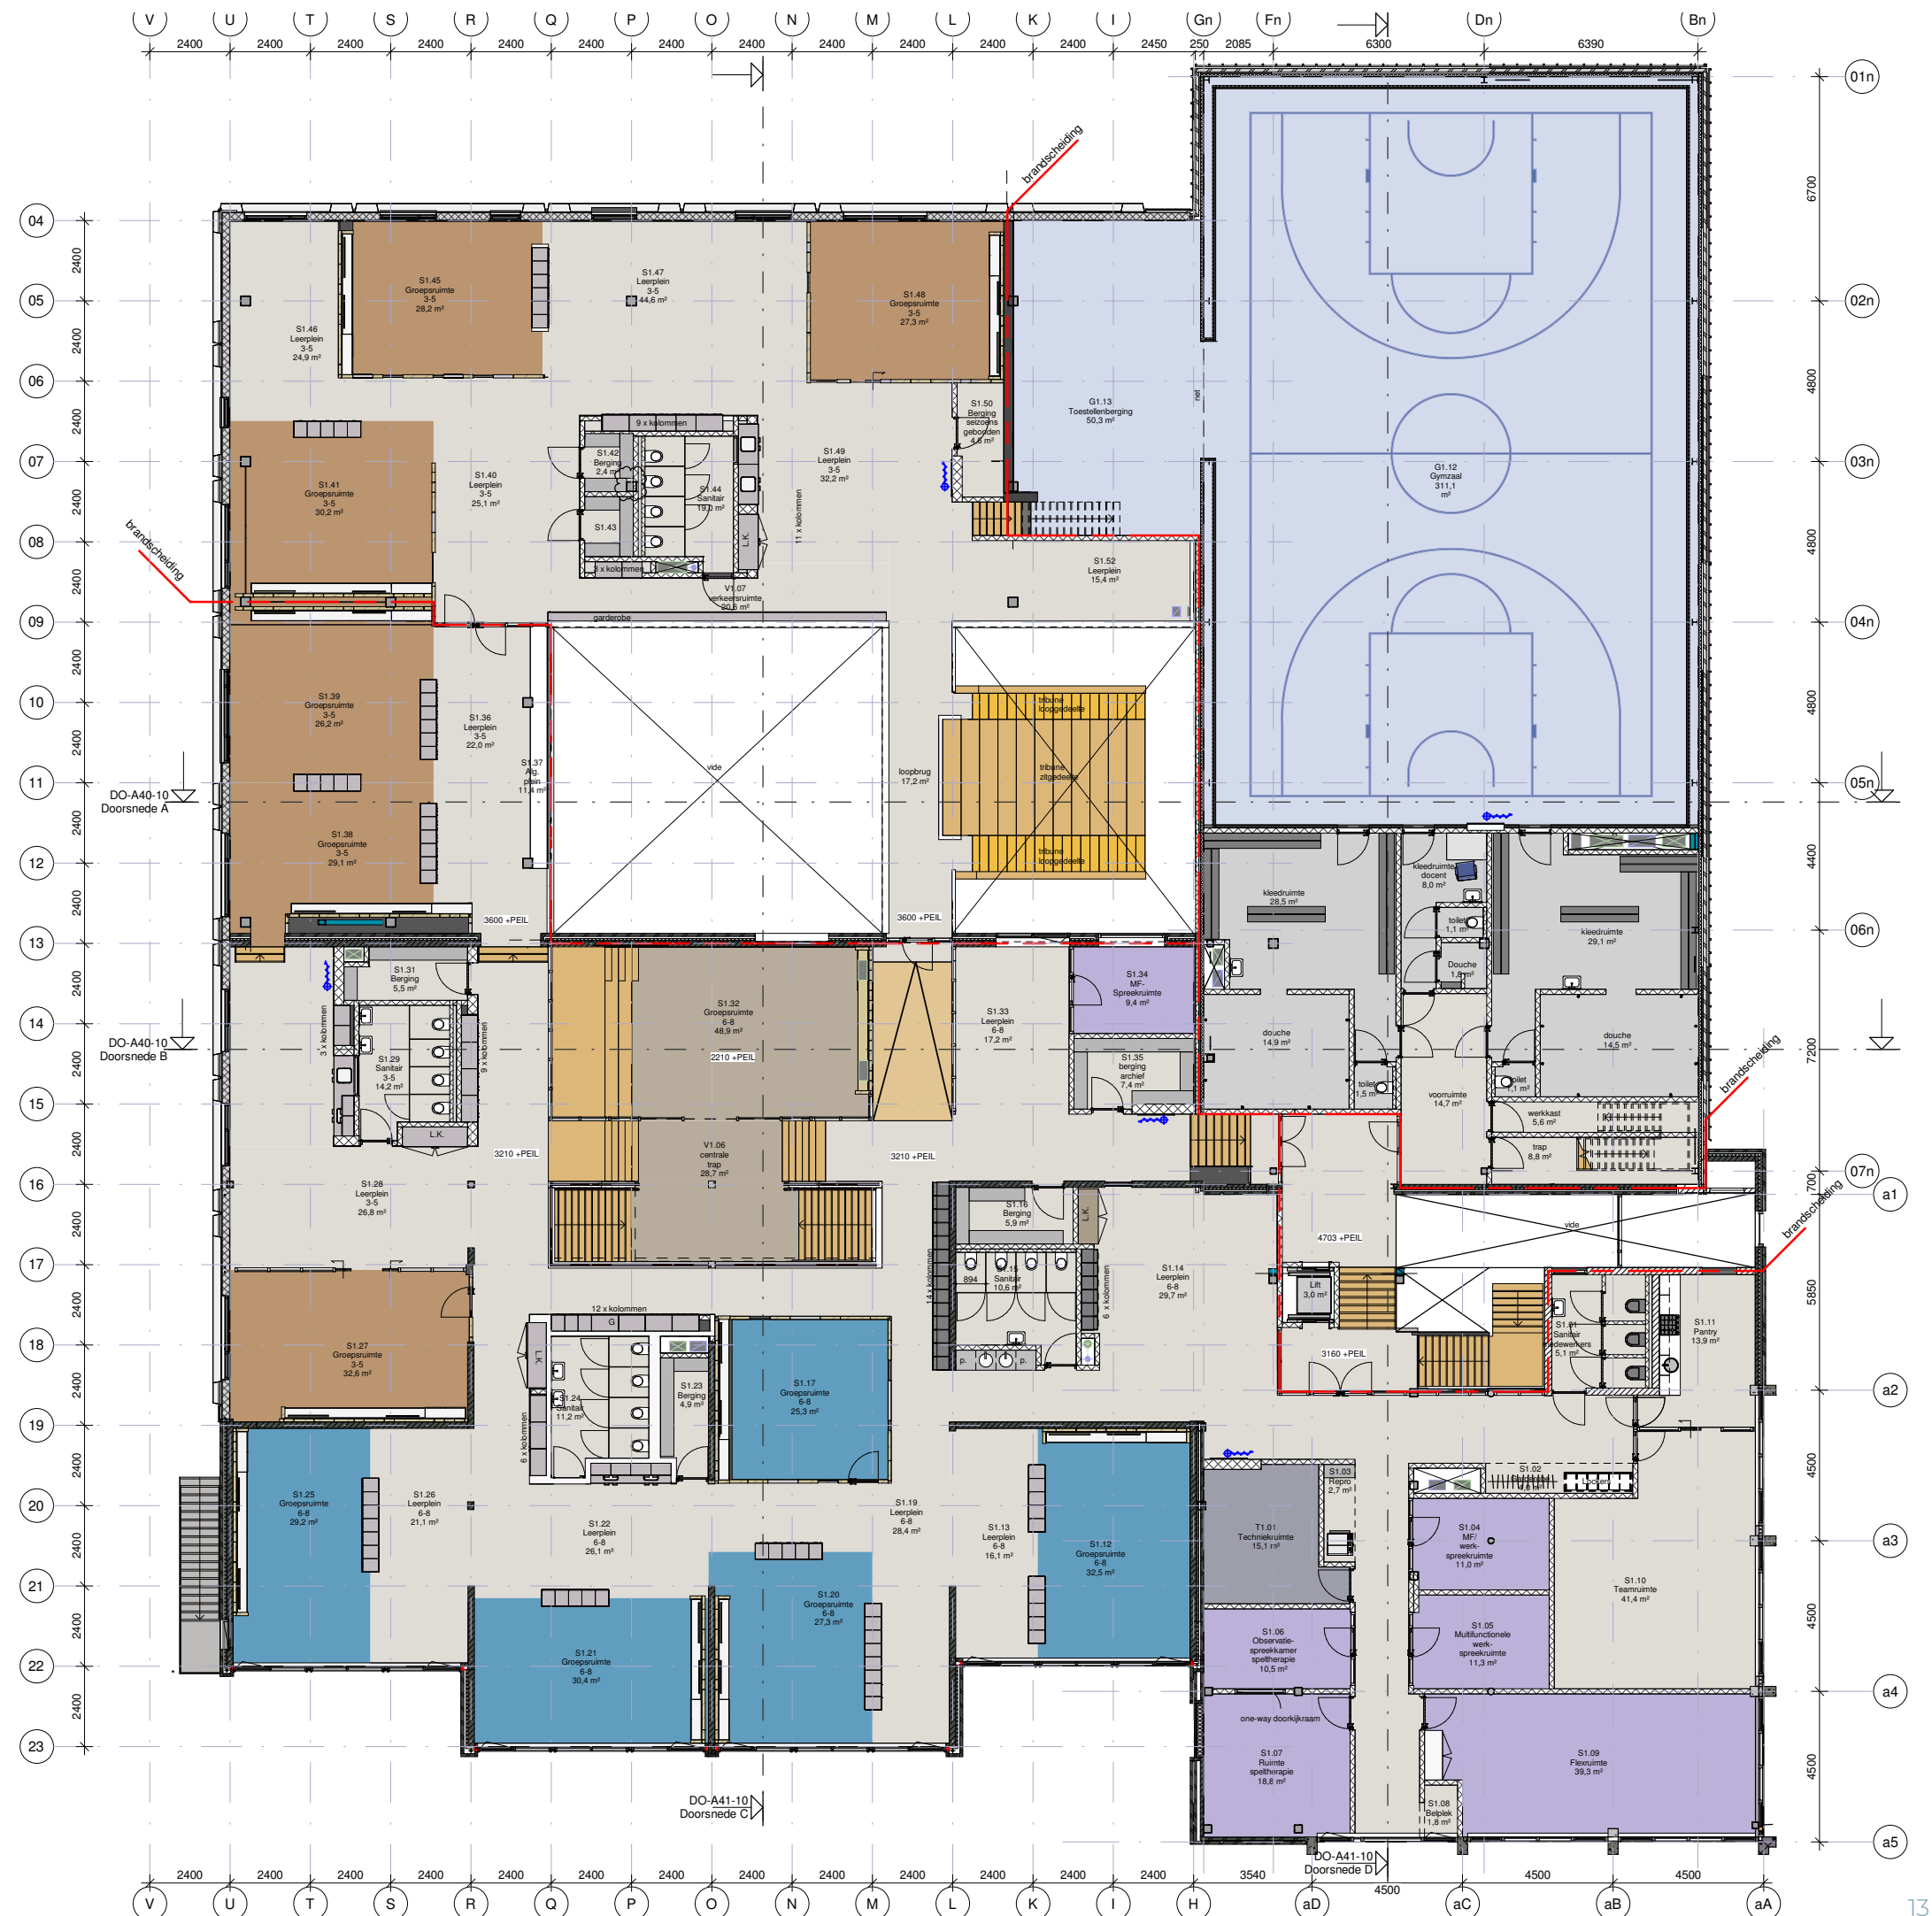

-  Kas
-  Mossedum dak (middel)
-  Mossedum dak (laag)
-  Rubber tegelpad

DAK VERDIEPING

NIEUWE SITUATIE

SCHAAL 1:200

